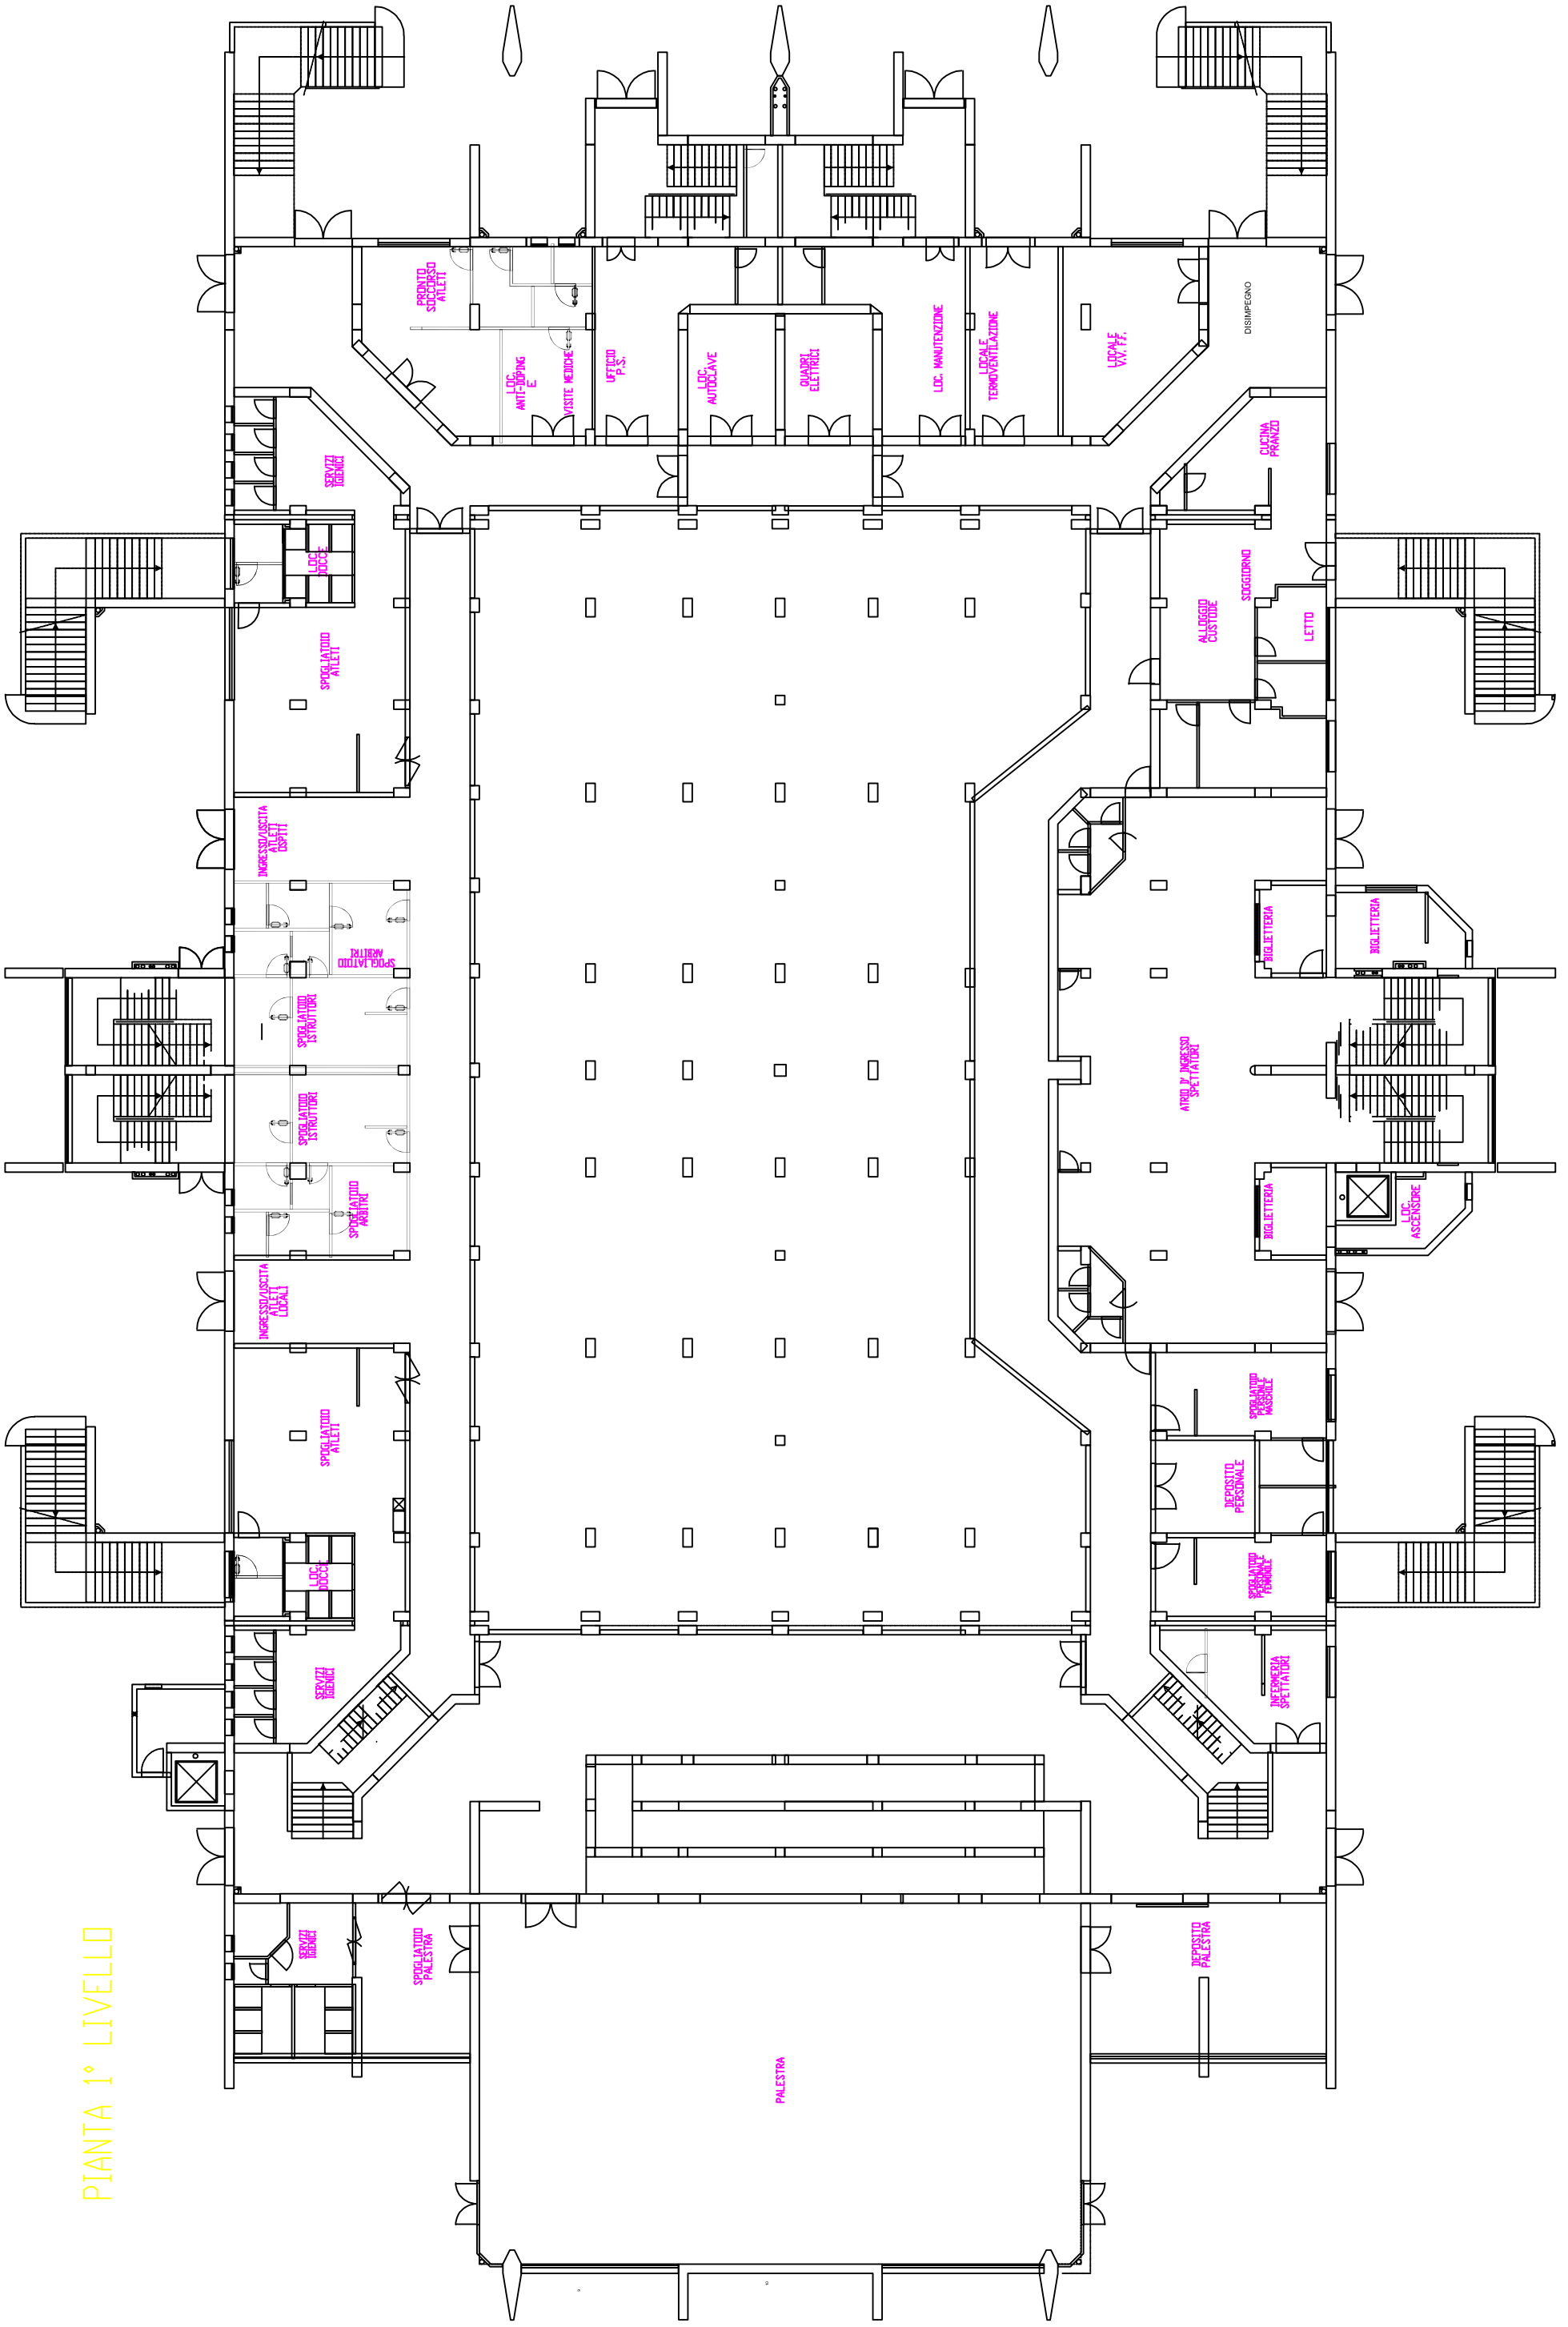

PIANTA 1° LIVELLO