



Provincia Regionale di Caltanissetta

VIII Settore – Area Servizi Tecnici

Lavori di: Manutenzione Straordinaria Liceo Scientifico di Riesi e adeguamento a norme – Adeguamento vie di esodo.

Progetto Esecutivo

| | | |
|---|-----------|-------------------|
| Importo lavori a base d'asta | €. | 138.570,00 |
| Importo oneri per la sicurezza non soggetti a ribasso | €. | <u>6.430,00</u> |
| IMPORTO LAVORI | €. | 145.000,00 |
| Somme a disposizione dell'Amministrazione | €. | <u>55.000,00</u> |
| TOTALE | €. | 200.000,00 |

Provincia Regionale di Caltanissetta


Ufficio Tecnico – Settore 8°

N. 21 / U.T.

Visto il verbale di validazione del **25.05.2011** redatto ai sensi dell'art.47 del D.P.R. 21.12.1999 n. 554, si espone parere favorevole ai sensi dell'art. 7 bis del testo della legge 11.02.1994 n.109, coordinato con le norme della L.R. 02.08.2002, n.7 e successive modifiche ed integrazioni

Caltanissetta **27.05.2011**

Il Responsabile del Procedimento
(F.TO Dott. Ing. Giuseppe Tomasella)

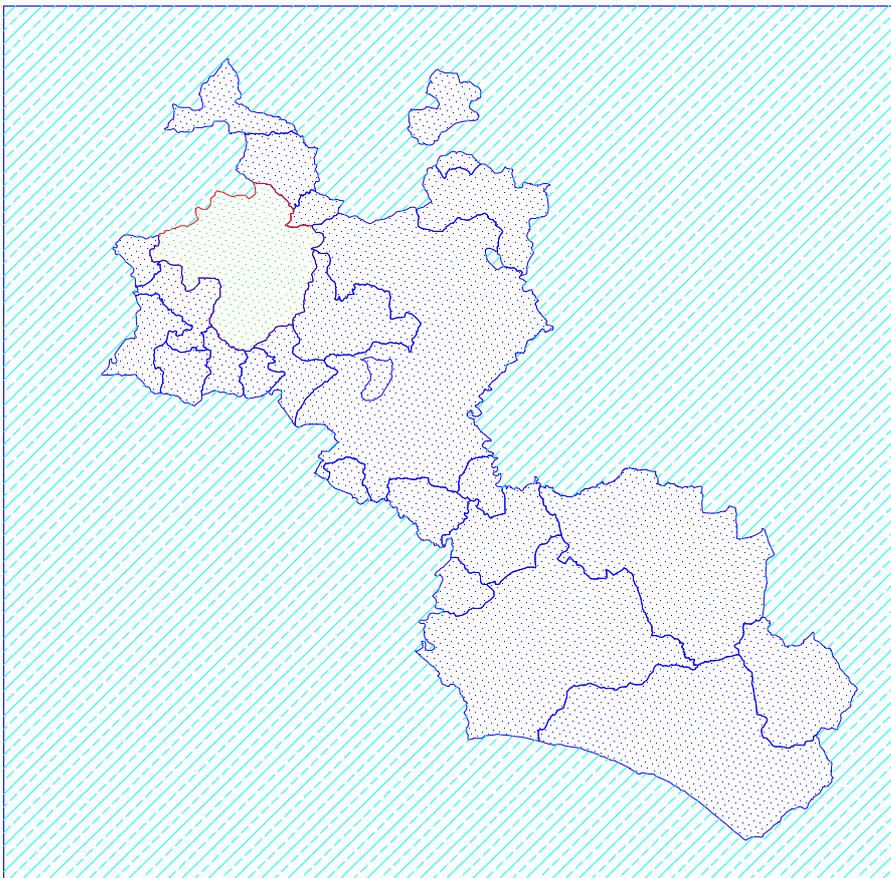

ALLEGATI

- Relazione Tecnica**
- Corografia**
- Elaborati grafici (planimetrie e rilievi)**
- Analisi Prezzi**
- Elenco Prezzi**
- Computo Metrico**
- Capitolato Speciale d'Appalto e Schema Contratto**
- Relazione DUVRI**
- Cronoprogramma**

Caltanissetta **25.05.2011**

Ufficio Progettazione

F.TO Geom. Salvatore Lipani

Il Progettista

F.TO Dott. Arch. Luigi

Il Dirigente VIII Settore - Edilizia

Responsabile Unico del Procedimento

F.TO Dott. Ing. Giuseppe Tomasella



Provincia Regionale di Caltanissetta

Codice Fiscale e Partita IVA: 00115070856

Oggetto: Lavori di Manutenzione Straordinaria Liceo Scientifico di Riesi e adeguamento a norme – Adeguamento vie di esodo.

Relazione D.U.V.R.I.

I lavori in oggetto indicati saranno eseguiti, in parte, nell'area esterna di pertinenza dell'edificio sede dell'Istituzione scolastica ed, in parte, all'interno dello stesso edificio.

Con riferimento al D. Lgs. n° 81/2008 "Testo Unico sulla Sicurezza e la Salute nei luoghi di lavoro", considerate la tipologia dei lavori che si andranno ad eseguire ed il tipo di attività che si svolge all'interno dell'edificio (attività scolastica) si ritiene di:


- prescindere dalla redazione, ai sensi del D. Lgs. n° 81/2008 art. 100, del Piano di Sicurezza e Coordinamento considerato che, stante la natura dei lavori e la loro specifica settorialità, si prevede non vi sarà compresenza di due o più imprese e, quindi, rischi da interferenze nell'attività lavorative relative all'esecuzione degli stessi;
- dover redigere, ai sensi del D. Lgs. n° 81/2008 art. 26 comma 3 ter, il D.U.V.R.I., in considerazione del fatto che andranno eliminati o, ove ciò non è possibile, ridotti al minimo i rischi da interferenza tra l'attività lavorativa dell'impresa che realizzerà i lavori e l'attività lavorativa (scolastica) che si svolge quotidianamente all'interno ed all'esterno dell'edificio sede dei lavori stessi (ritenendo presumibile che quando i lavori avranno inizio sarà in pieno svolgimento l'attività didattica relativa al nuovo anno scolastico 2010/2011).

Quanto sopra dovrà riguardare, nello specifico, la protezione e la salvaguardia degli utenti della scuola dai rischi relativi alla esecuzione dei lavori e, quindi, si dovrà:

1. inibire adeguatamente agli utenti l'accesso alle zone in cui si svolgono i lavori, per evitare ogni possibile contatto e conseguente infortunio;
2. proteggere gli utenti della scuola dalle interferenze acustiche causate dalla esecuzione dei lavori stessi;
3. evitare l'esposizione ed il contatto degli utenti alle polveri e/o quant'altro potrà derivare da determinate lavorazioni.

Si ritiene, altresì, dover specificare che ogni zona lavorativa dovrà adeguatamente essere protetta e, quindi, si dovrà procedere a proteggere contemporaneamente diverse zone lavorative, oppure, provvedere allo spostamento degli adeguati mezzi di protezione che questa relazione prevede e computa ogni qualvolta i lavori sposteranno il proprio ambito di esecuzione.


Pertanto, alla luce di quanto sopra esposto ed in relazione ai lavori che si andranno ad eseguire, si valutano e quantificano i relativi costi per la sicurezza come di seguito, dettagliatamente, descritto:

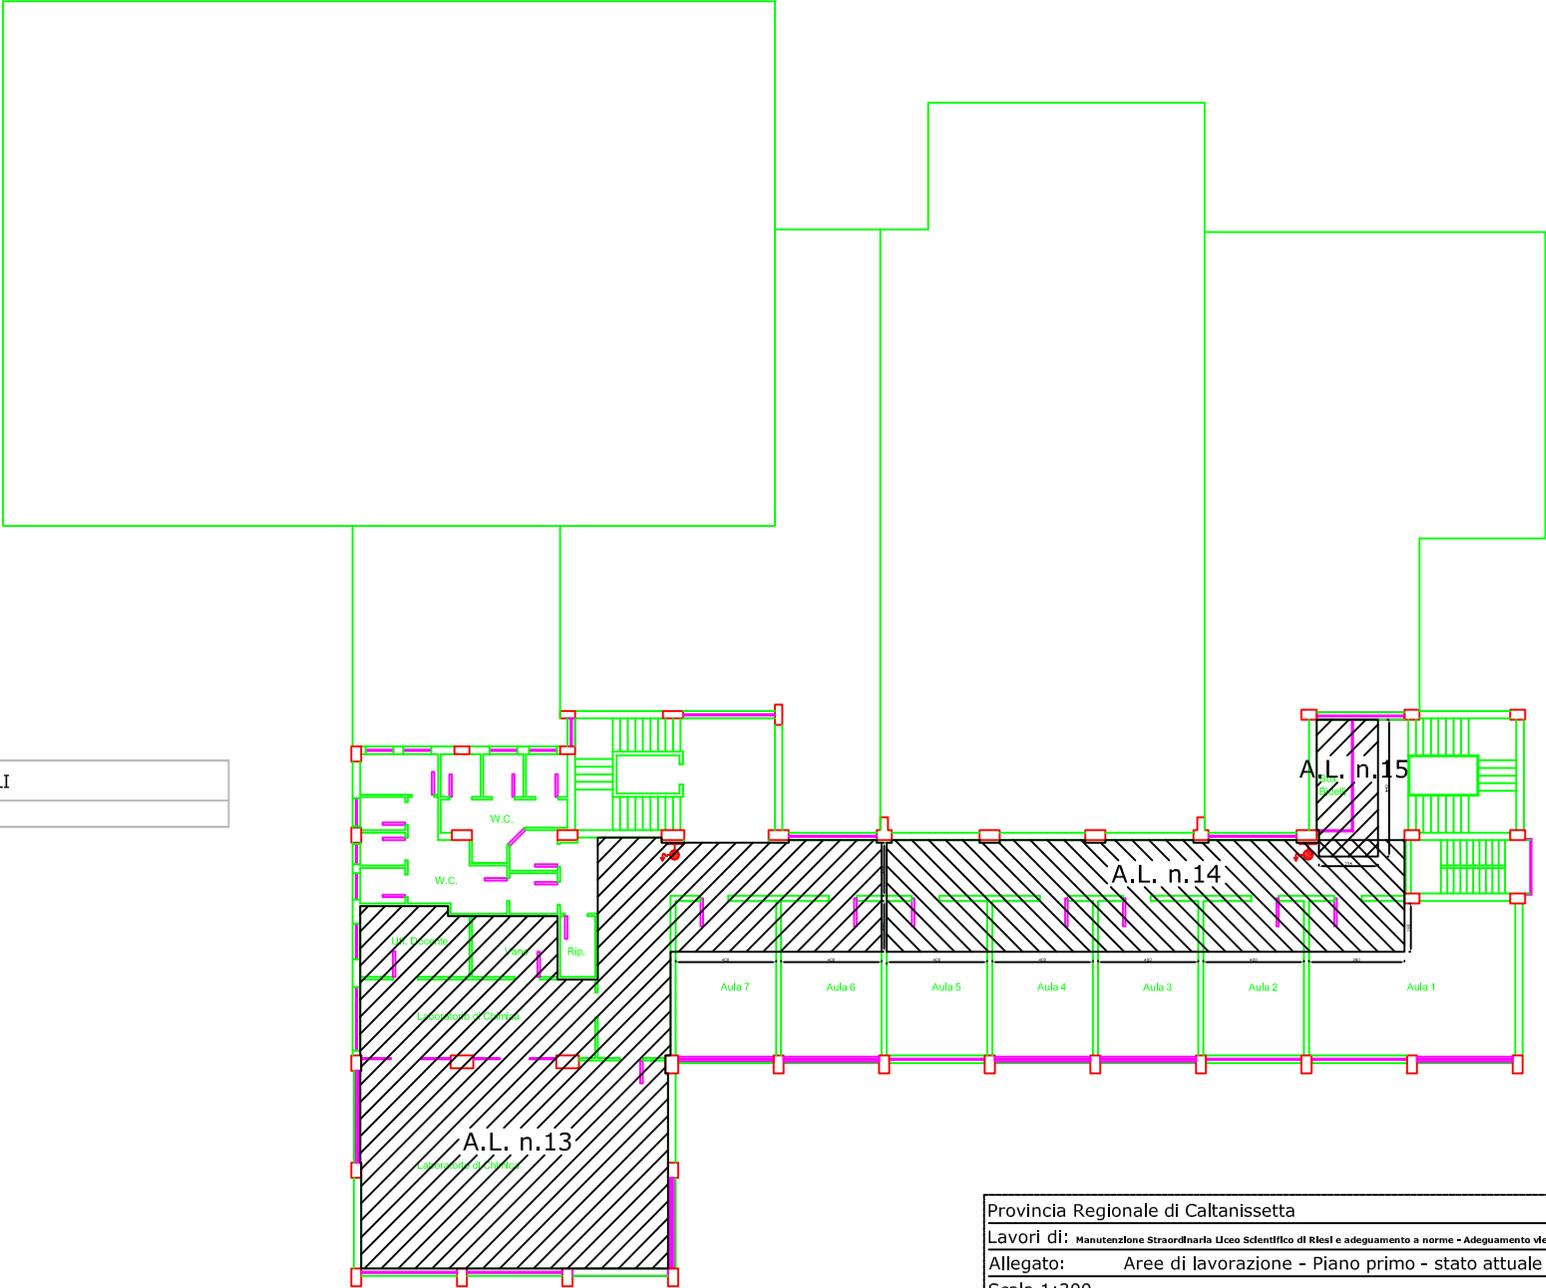

LEGENDA SIMBOLI

 Area lavorazioni


Provincia Regionale di Caltanissetta
 Lavori di: Manutenzione Straordinaria Liceo Scientifico di Riesi e adeguamento a norme - Adeguamento vie di esodo.
 Allegato: Aree di lavorazione - Piano primo - stato attuale
 Scala 1:300

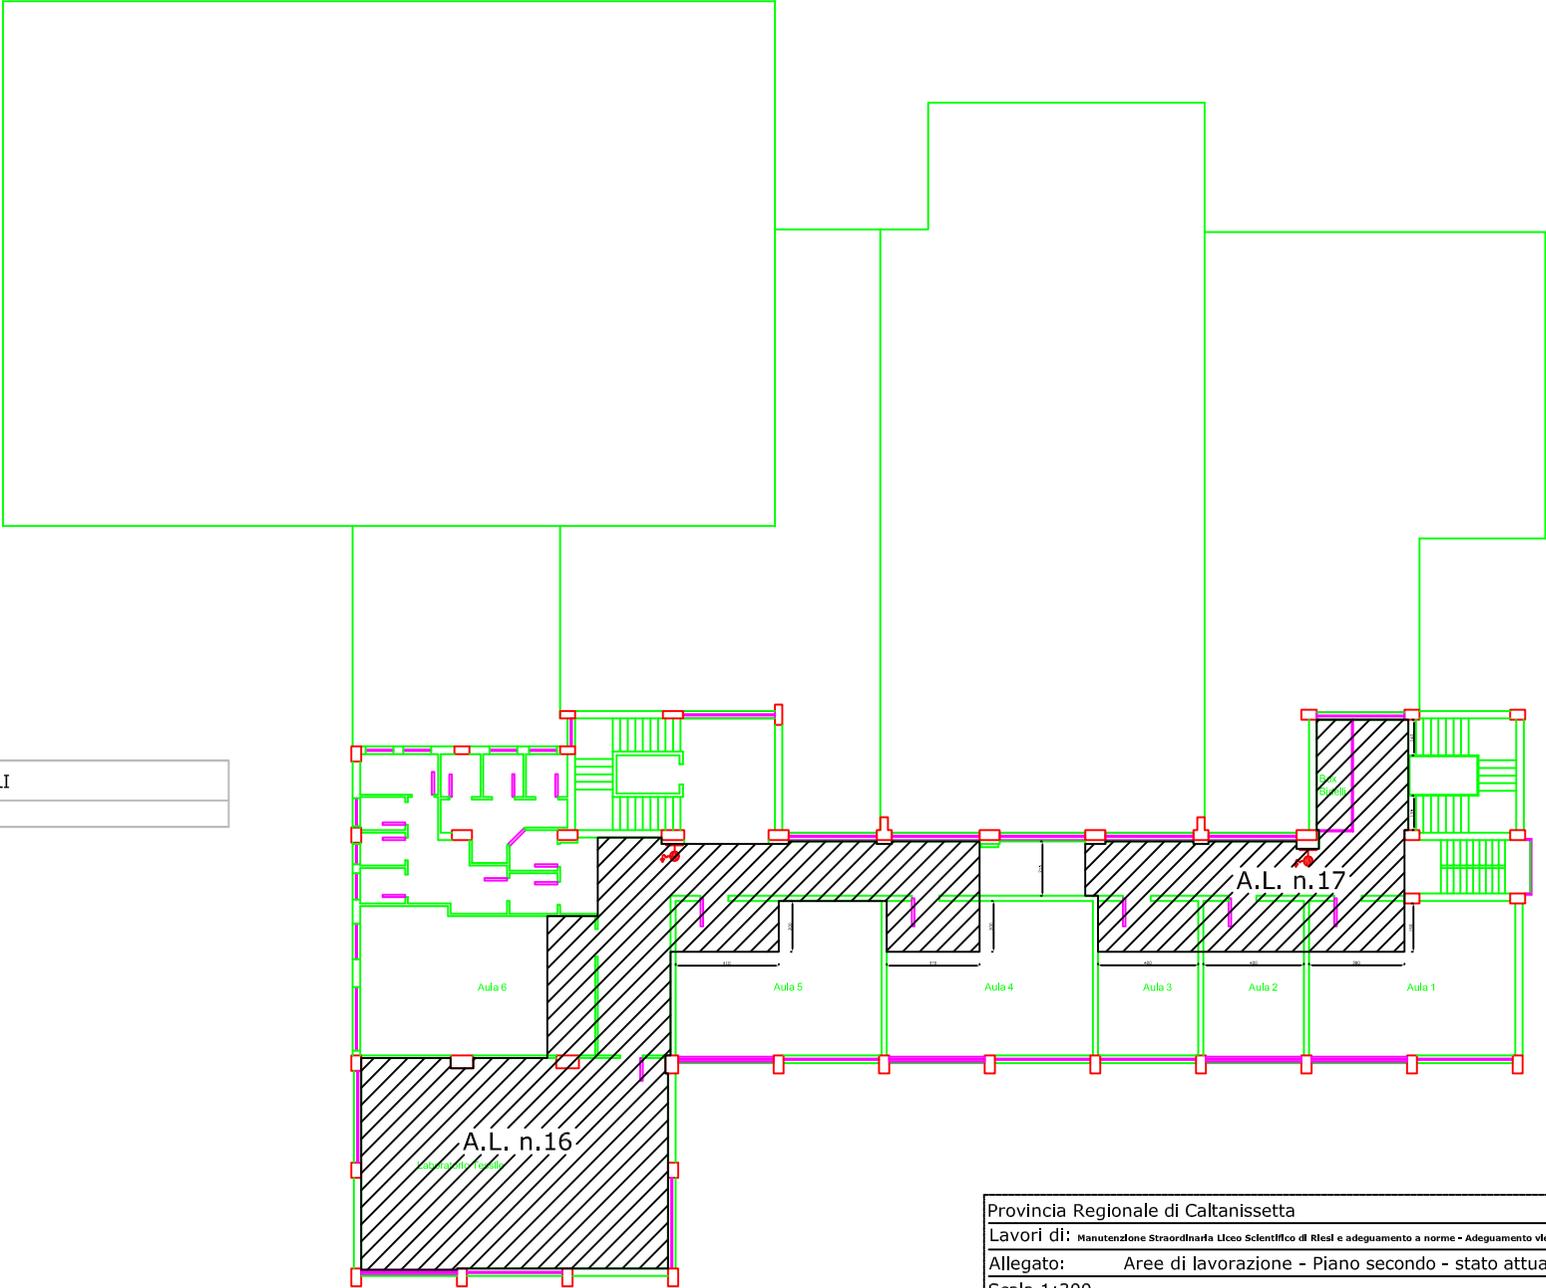

LEGENDA SIMBOLI

 Area lavorazioni


Provincia Regionale di Caltanissetta
Lavori di: *Manutenzione Straordinaria Liceo Scientifico di Rical e adeguamento a norme - Adeguamento vie di esodo.*
Allegato: Aree di lavorazione - Piano secondo - stato attuale
Scala 1:300

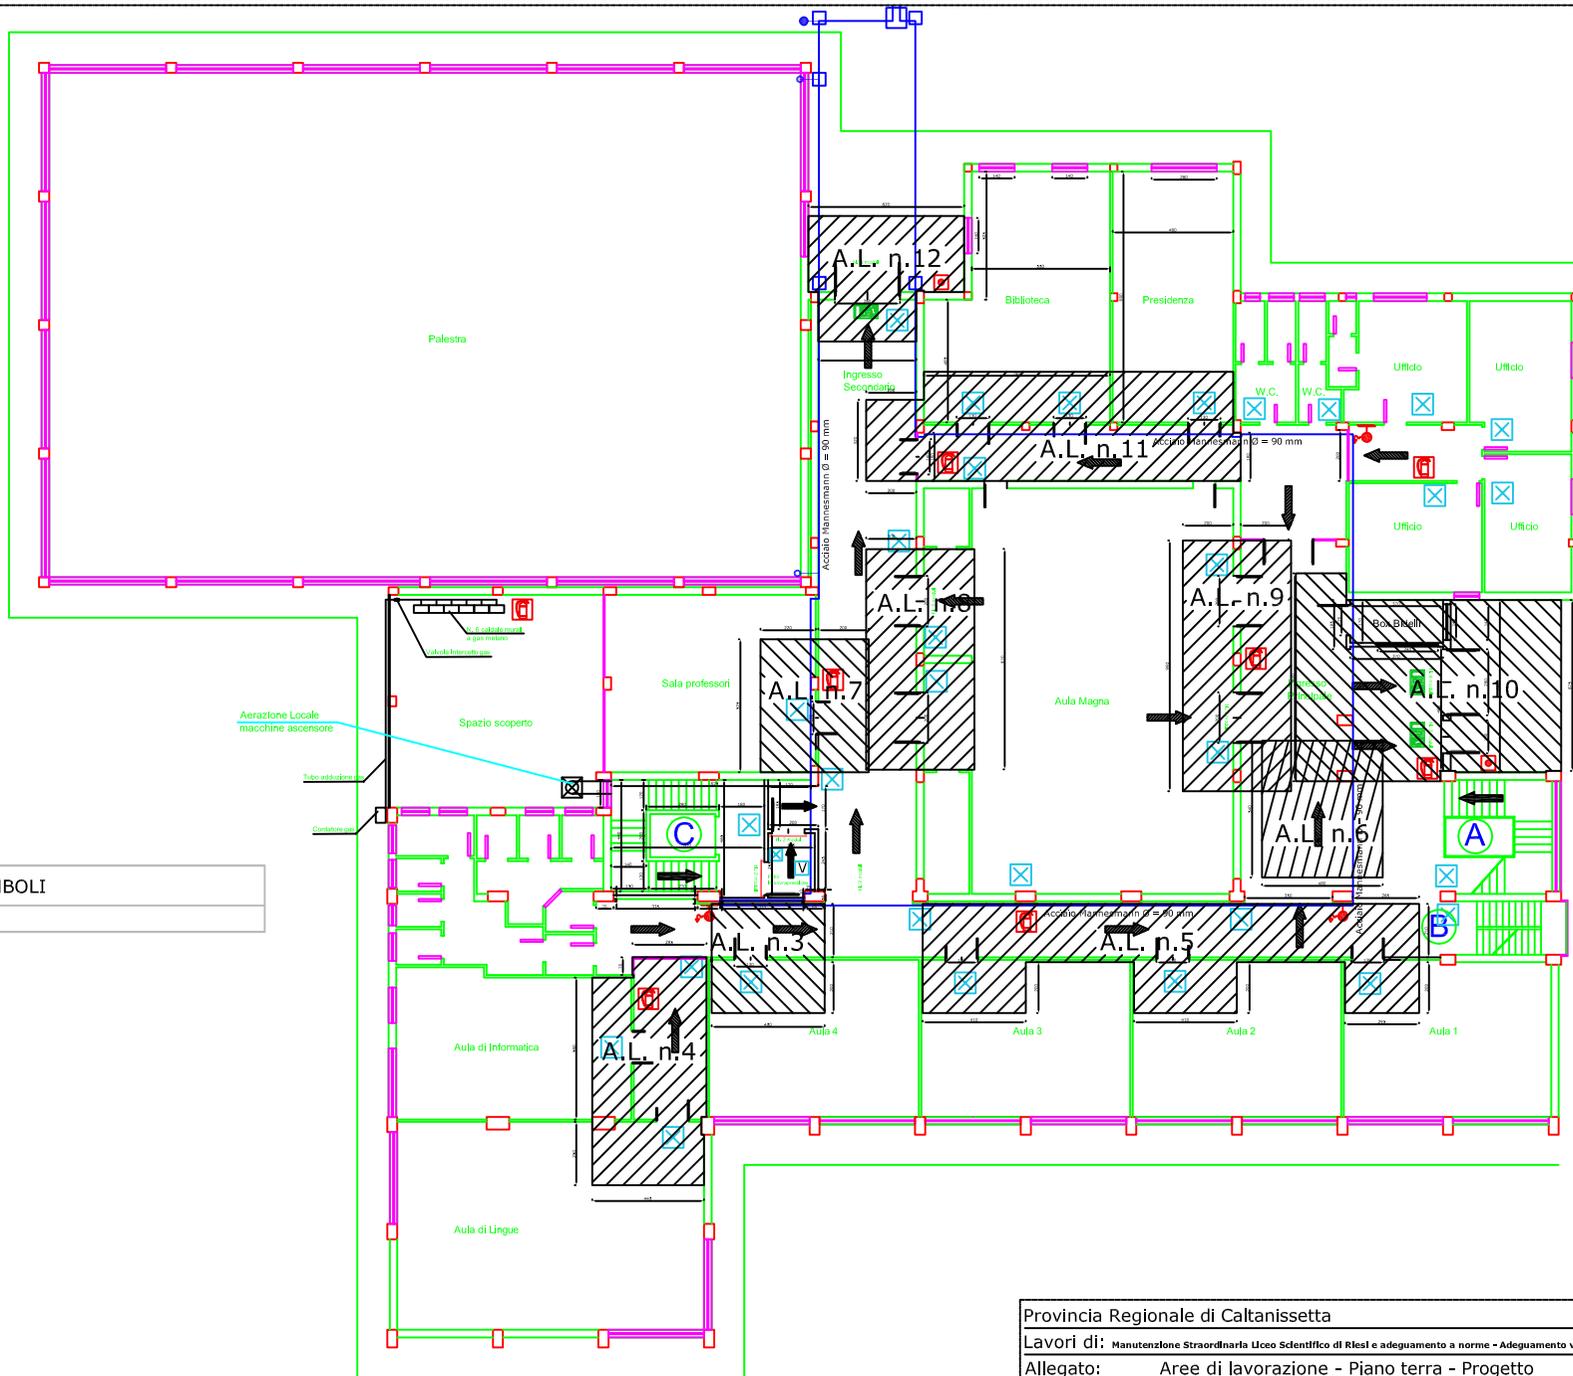

LEGENDA SIMBOLI


| | |
|--|------------------|
| | Area lavorazioni |
|--|------------------|

Provincia Regionale di Caltanissetta
Lavori di: Manutenzione Straordinaria Liceo Scientifico di Riesi e adeguamento a norme - Adeguamento vie di esodo.
Allegato: Aree di lavorazione - Piano terra - Progetto
Scala 1:300

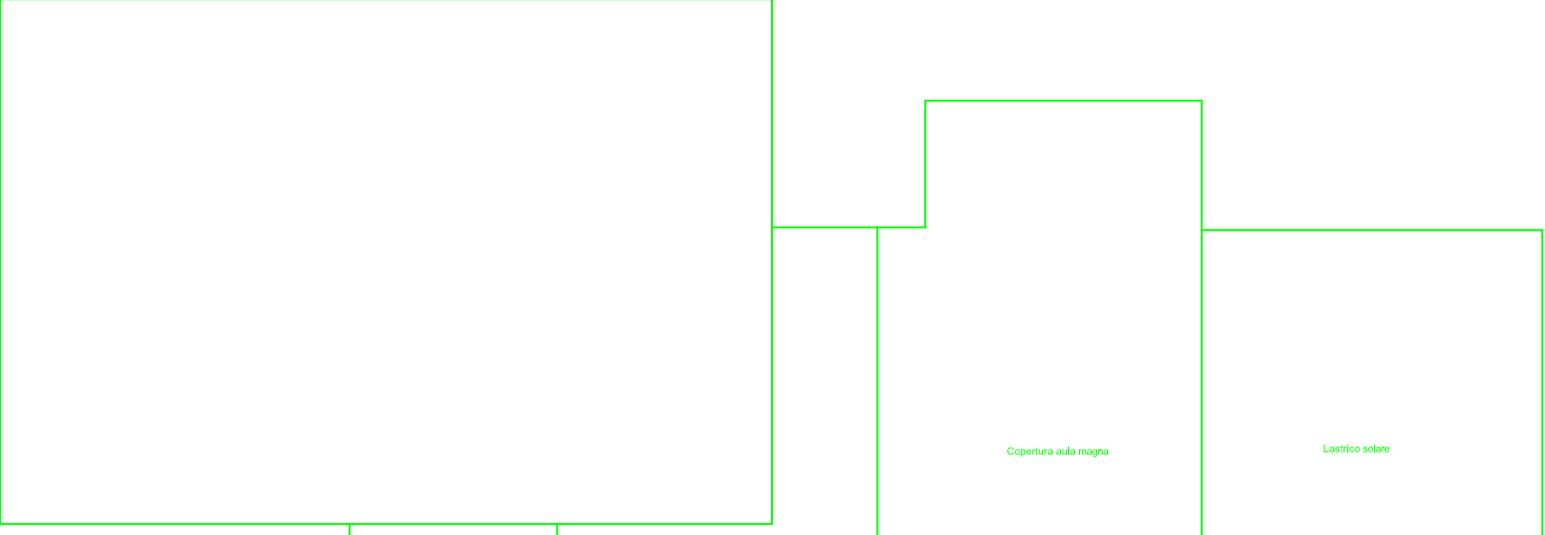


LEGENDA SIMBOLI

 Area lavorazioni

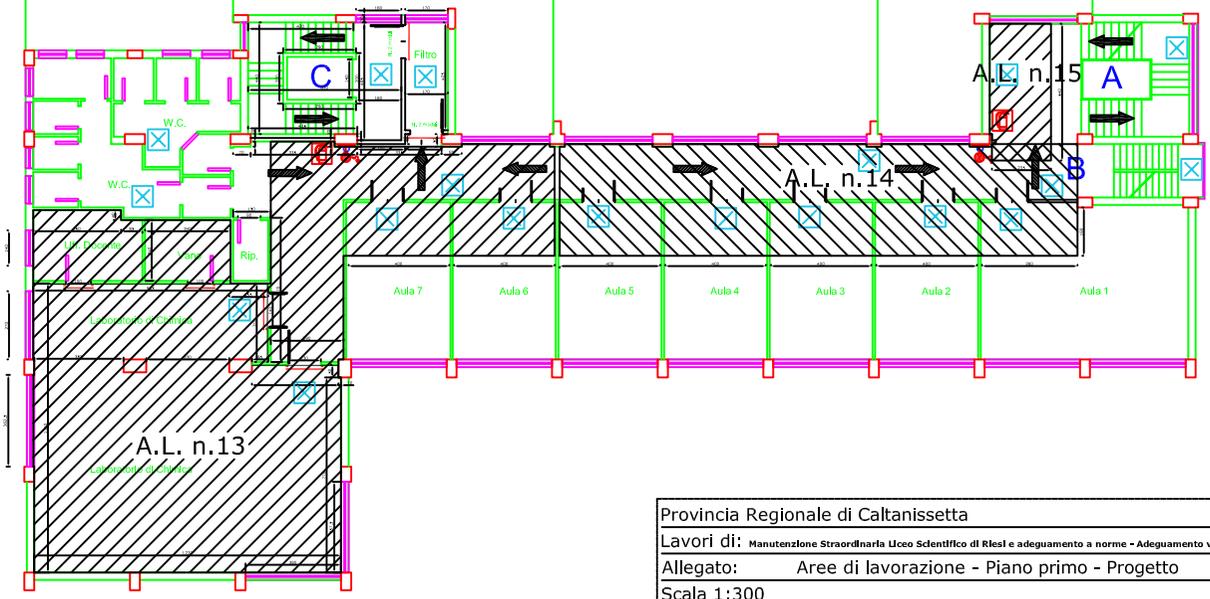

Provincia Regionale di Caltanissetta
Lavori di: Manutenzione Straordinaria Liceo Scientifico di Riesi e adeguamento a norme - Adeguamento vie di esodo.
Allegato: Aree di lavorazione - Piano primo - Progetto
Scala 1:300

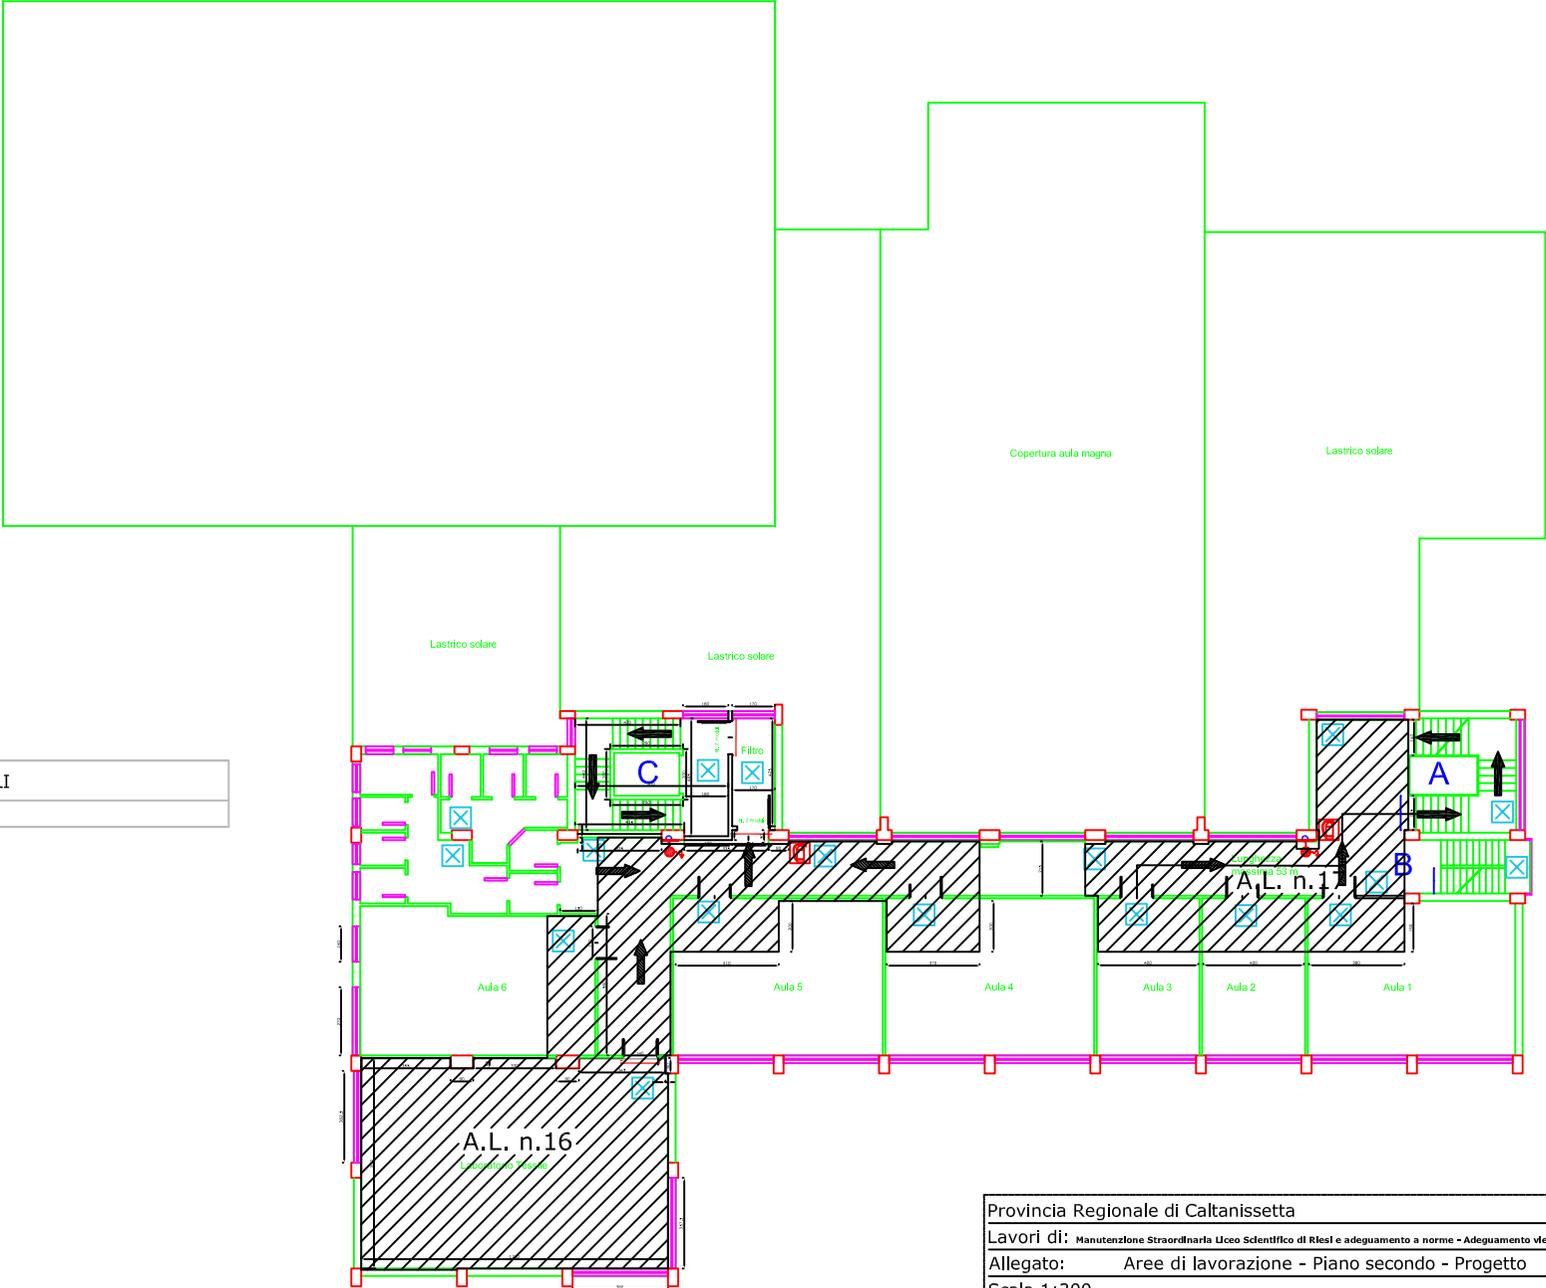

LEGENDA SIMBOLI

 Area lavorazioni


Provincia Regionale di Caltanissetta

Lavori di: *Manutenzione Straordinaria Liceo Scientifico di Riesi e adeguamento a norme - Adeguamento vie di esodo.*

Allegato: Aree di lavorazione - Piano secondo - Progetto

Scala 1:300

PLANIMETRIA GENERALE

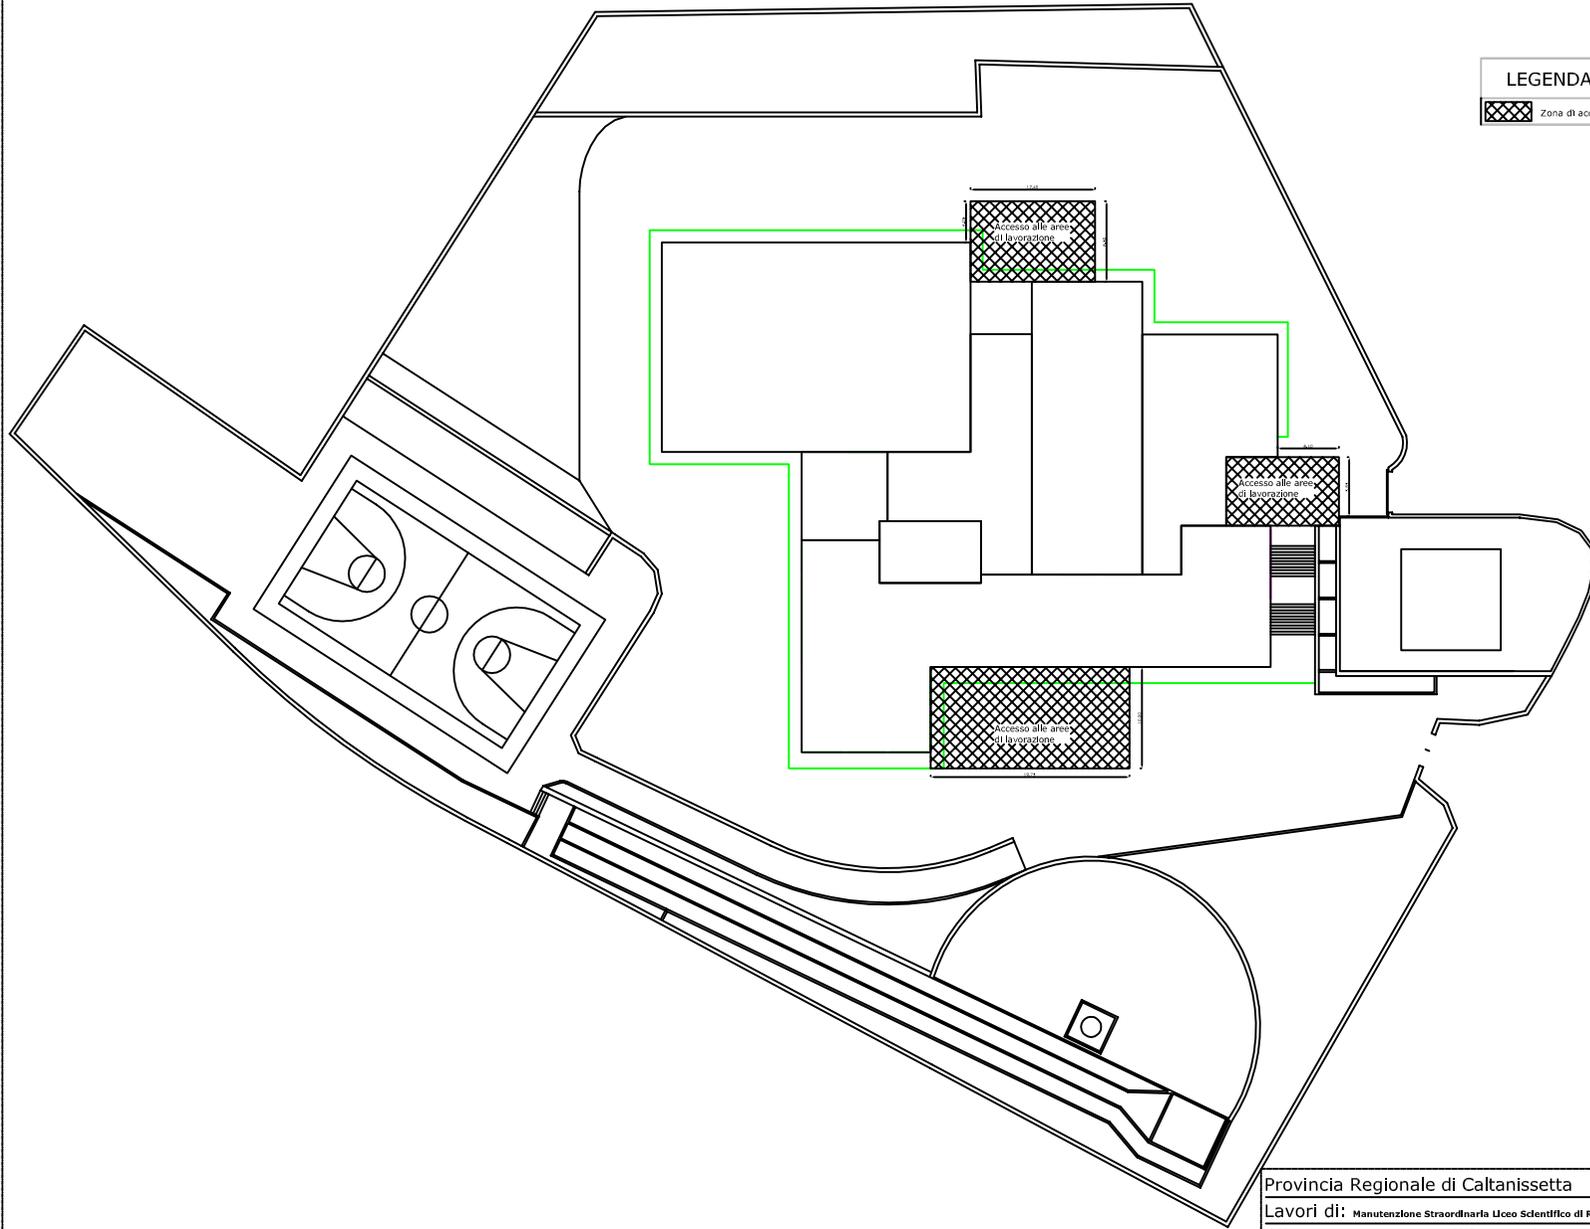

| LEGENDA SIMBOLI | |
|---|---|
|  | Zona di accesso alle aree di lavorazione - RISERVATA ai mezzi e materiali |



Provincia Regionale di Caltanissetta
Lavori di: Manutenzione Straordinaria Liceo Scientifico di Riesi e adeguamento a norme - Adeguamento vie di esodo.
Allegato: Aree di lavorazione - Planimetria generale - Progetto
Scala 1: _____



COMPUTO QUANTITA'

OGGETTO: Lavori di manutenzione straordinaria liceo Scientifico di Riesi e adeguamento a norme - Adeguamento vie di esodo.

COMMITTENTE: Provincia Regionale di Caltanissetta.

Caltanissetta, 25/05/2011

IL TECNICO

